


План в осях 5.1-9, А-Д на відм. 0.000

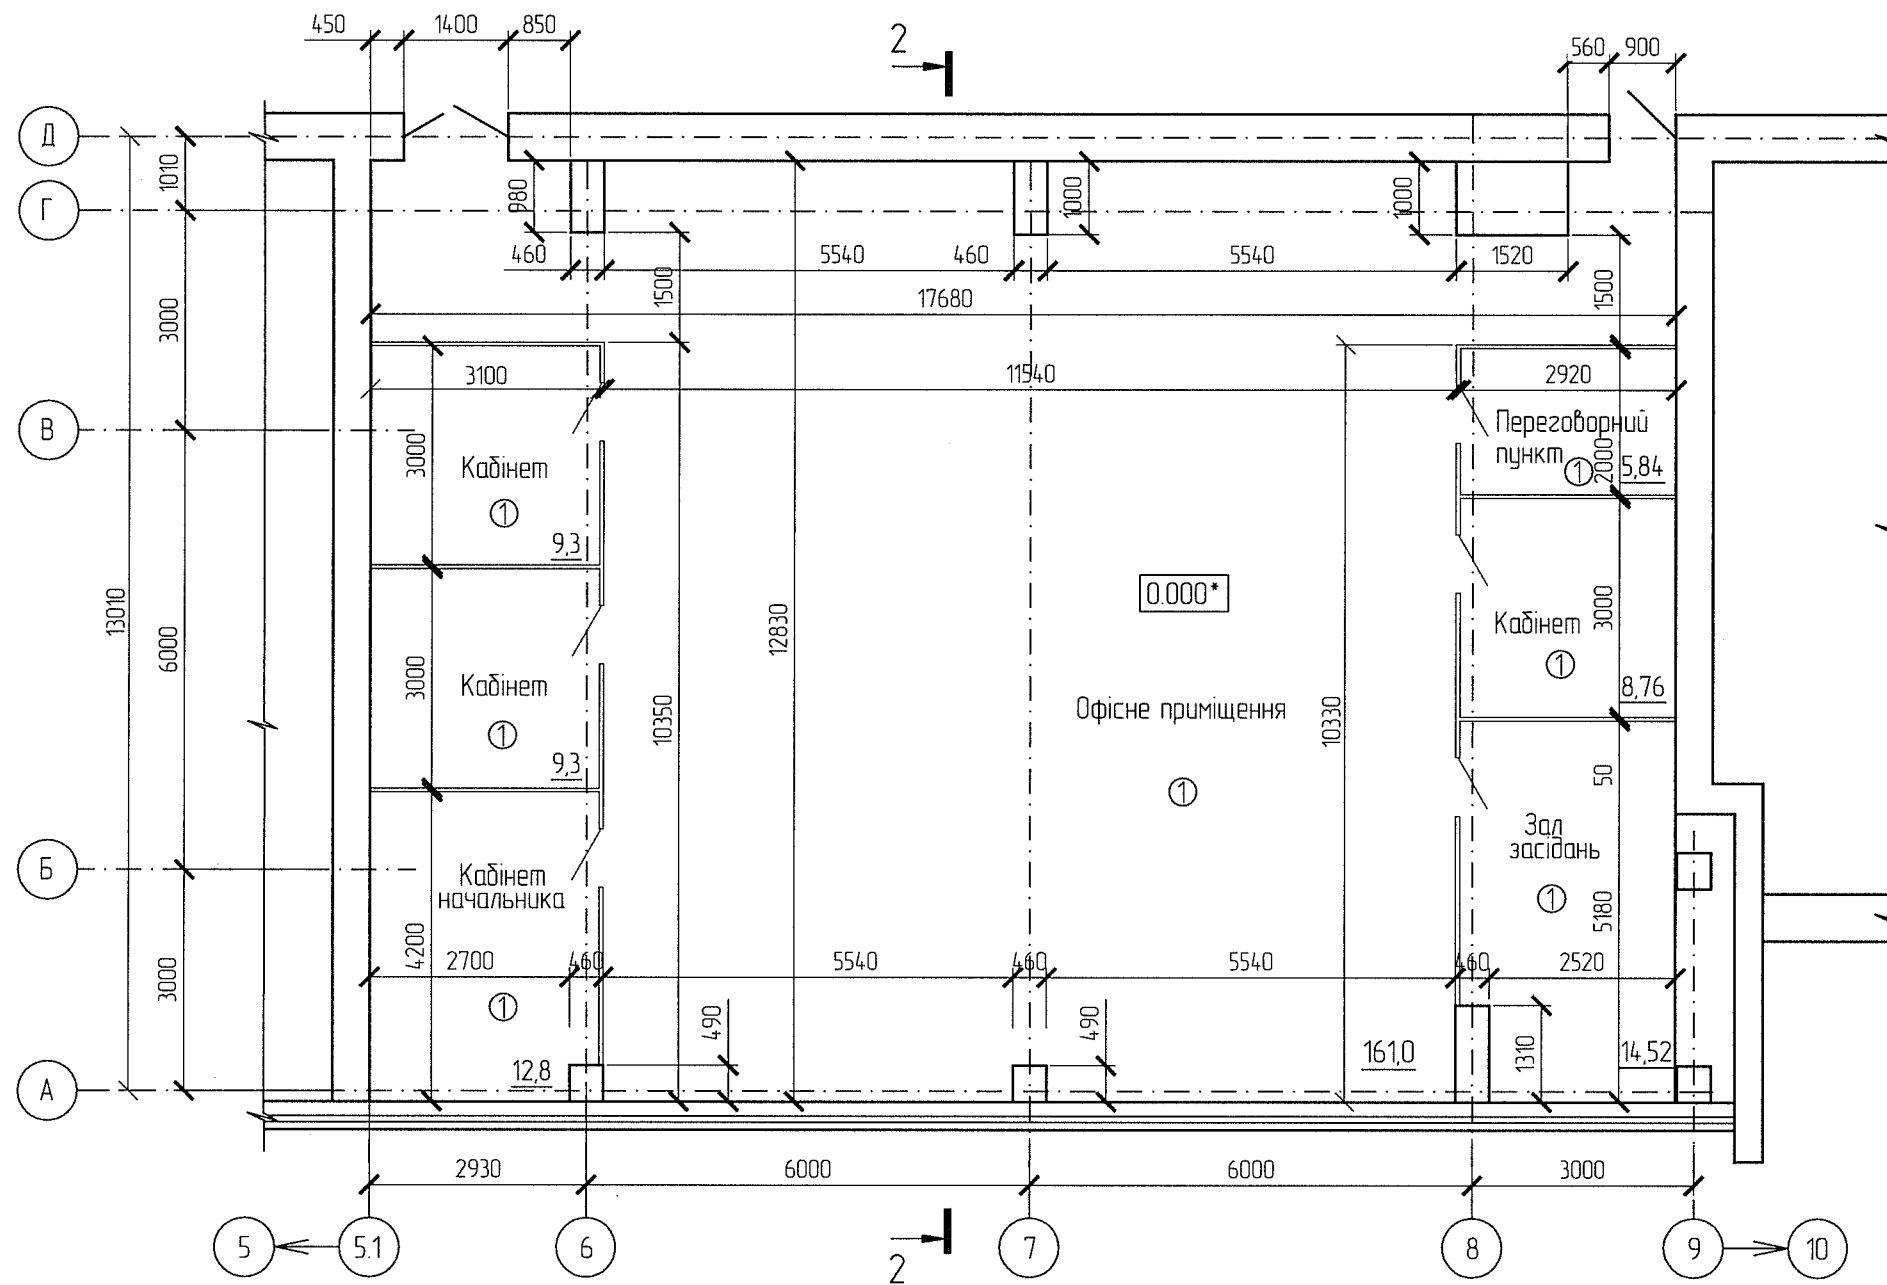

Відомість опорядження приміщень

Найменування або номер приміщення	Вид опорядження елементів інтер'єрів				Примітки
	Стеля	Площа	Стіни або перегородки	Площа	
Офісне приміщення	Підвісна стеля - гіпсокартонна система KNAUF, шпаклювання, покращене фарбування акриловою фарбою	227,0	Шпаклівка, покращене фарбування акриловою фарбою	173,3 53,80	Стіни Перегородки
Зал засідань, кабінет начальника	-	-	Шпаклівка, покращене фарбування акриловою фарбою	30,64	Перегородки
Кабінети, переговорний пункт	-	-	Шпаклівка, покращене фарбування акриловою фарбою	81,23	Перегородки

- * За умовну позначку 0.000 прийнято позначку рівня підлоги офісного приміщення 2 поверху адмінбудинку.
- Перегородки кабінетів виконувати з гіпсокартонної системи типу "KNAUF" з двох гіпсокартонних листів по металевому оцинкованому каркасу з заповненням мінераловатним звукоізолюючим матеріалом на висоту 2,5 м. Площа гіпсокартонних перегородок складає 86,77 м².
- Розріз 2-2 див. аркуш 5.
- Експлікацію підлоги див. аркуш 5.

09.1.1-24/385-AB					
Перепланування частини офісних приміщень другого поверху адмінбудинку центрального апарату ПАТ "Укрнафта", пров. Несторівський, 3-5, м. Київ					
Змін.	Кілюч	Арк.	№ док.	Підпис	Дата
Розробив	Шинкаренко			<i>[Signature]</i>	01.17
Перевірів	Масалов			<i>[Signature]</i>	01.17
ГІП	Щуляк			<i>[Signature]</i>	01.17
Н.контр.	Ломачо			<i>[Signature]</i>	01.17
				Офісне приміщення	Стадія
					РП
				План в осях 5.1-9, А-Д на відм 0.000	Аркуш
					4
				ПАТ "Укрнафта" НДПІ	Аркушів

Зам. інв. №	
Підпис і дата	
Інв. № опр.	